

COMMITTENTE: Comune di Savignano sul Rubicone


OGGETTO
 PIANO NAZIONALE DI RIPRESA E RESILIENZA (PNRR)
 - MISSIONE 5 COMPONENTE 2 INVESTIMENTO 2.1
 "RIGENERAZIONE URBANA" - ACCERTAMENTO
 CONTABILE DEL FINANZIAMENTO CONCESSO DAL
 MINISTERO DELL'INTERNO PER I PROGETTI PISTA
 CICLABILE VIA BASTIA CUP B37H20013920007 -
 PROGETTO FINANZIATO DALL'UNIONE EUROPEA -
 NEXTGENERATIONEU

RESPONSABILE UNICO DEL PROCEDIMENTO:
 arch. Carlotta Fellini

PROGETTISTA:
 ing. Marco Francia

Data: OTTOBRE 2022	Scala: Varie	Cod.	Tav. n° 1
PROGETTO PRELIMINARE <input type="checkbox"/>	PROGETTO DEFINITIVO <input checked="" type="checkbox"/>	PROGETTO ESECUTIVO <input type="checkbox"/>	

COROGRAFIA

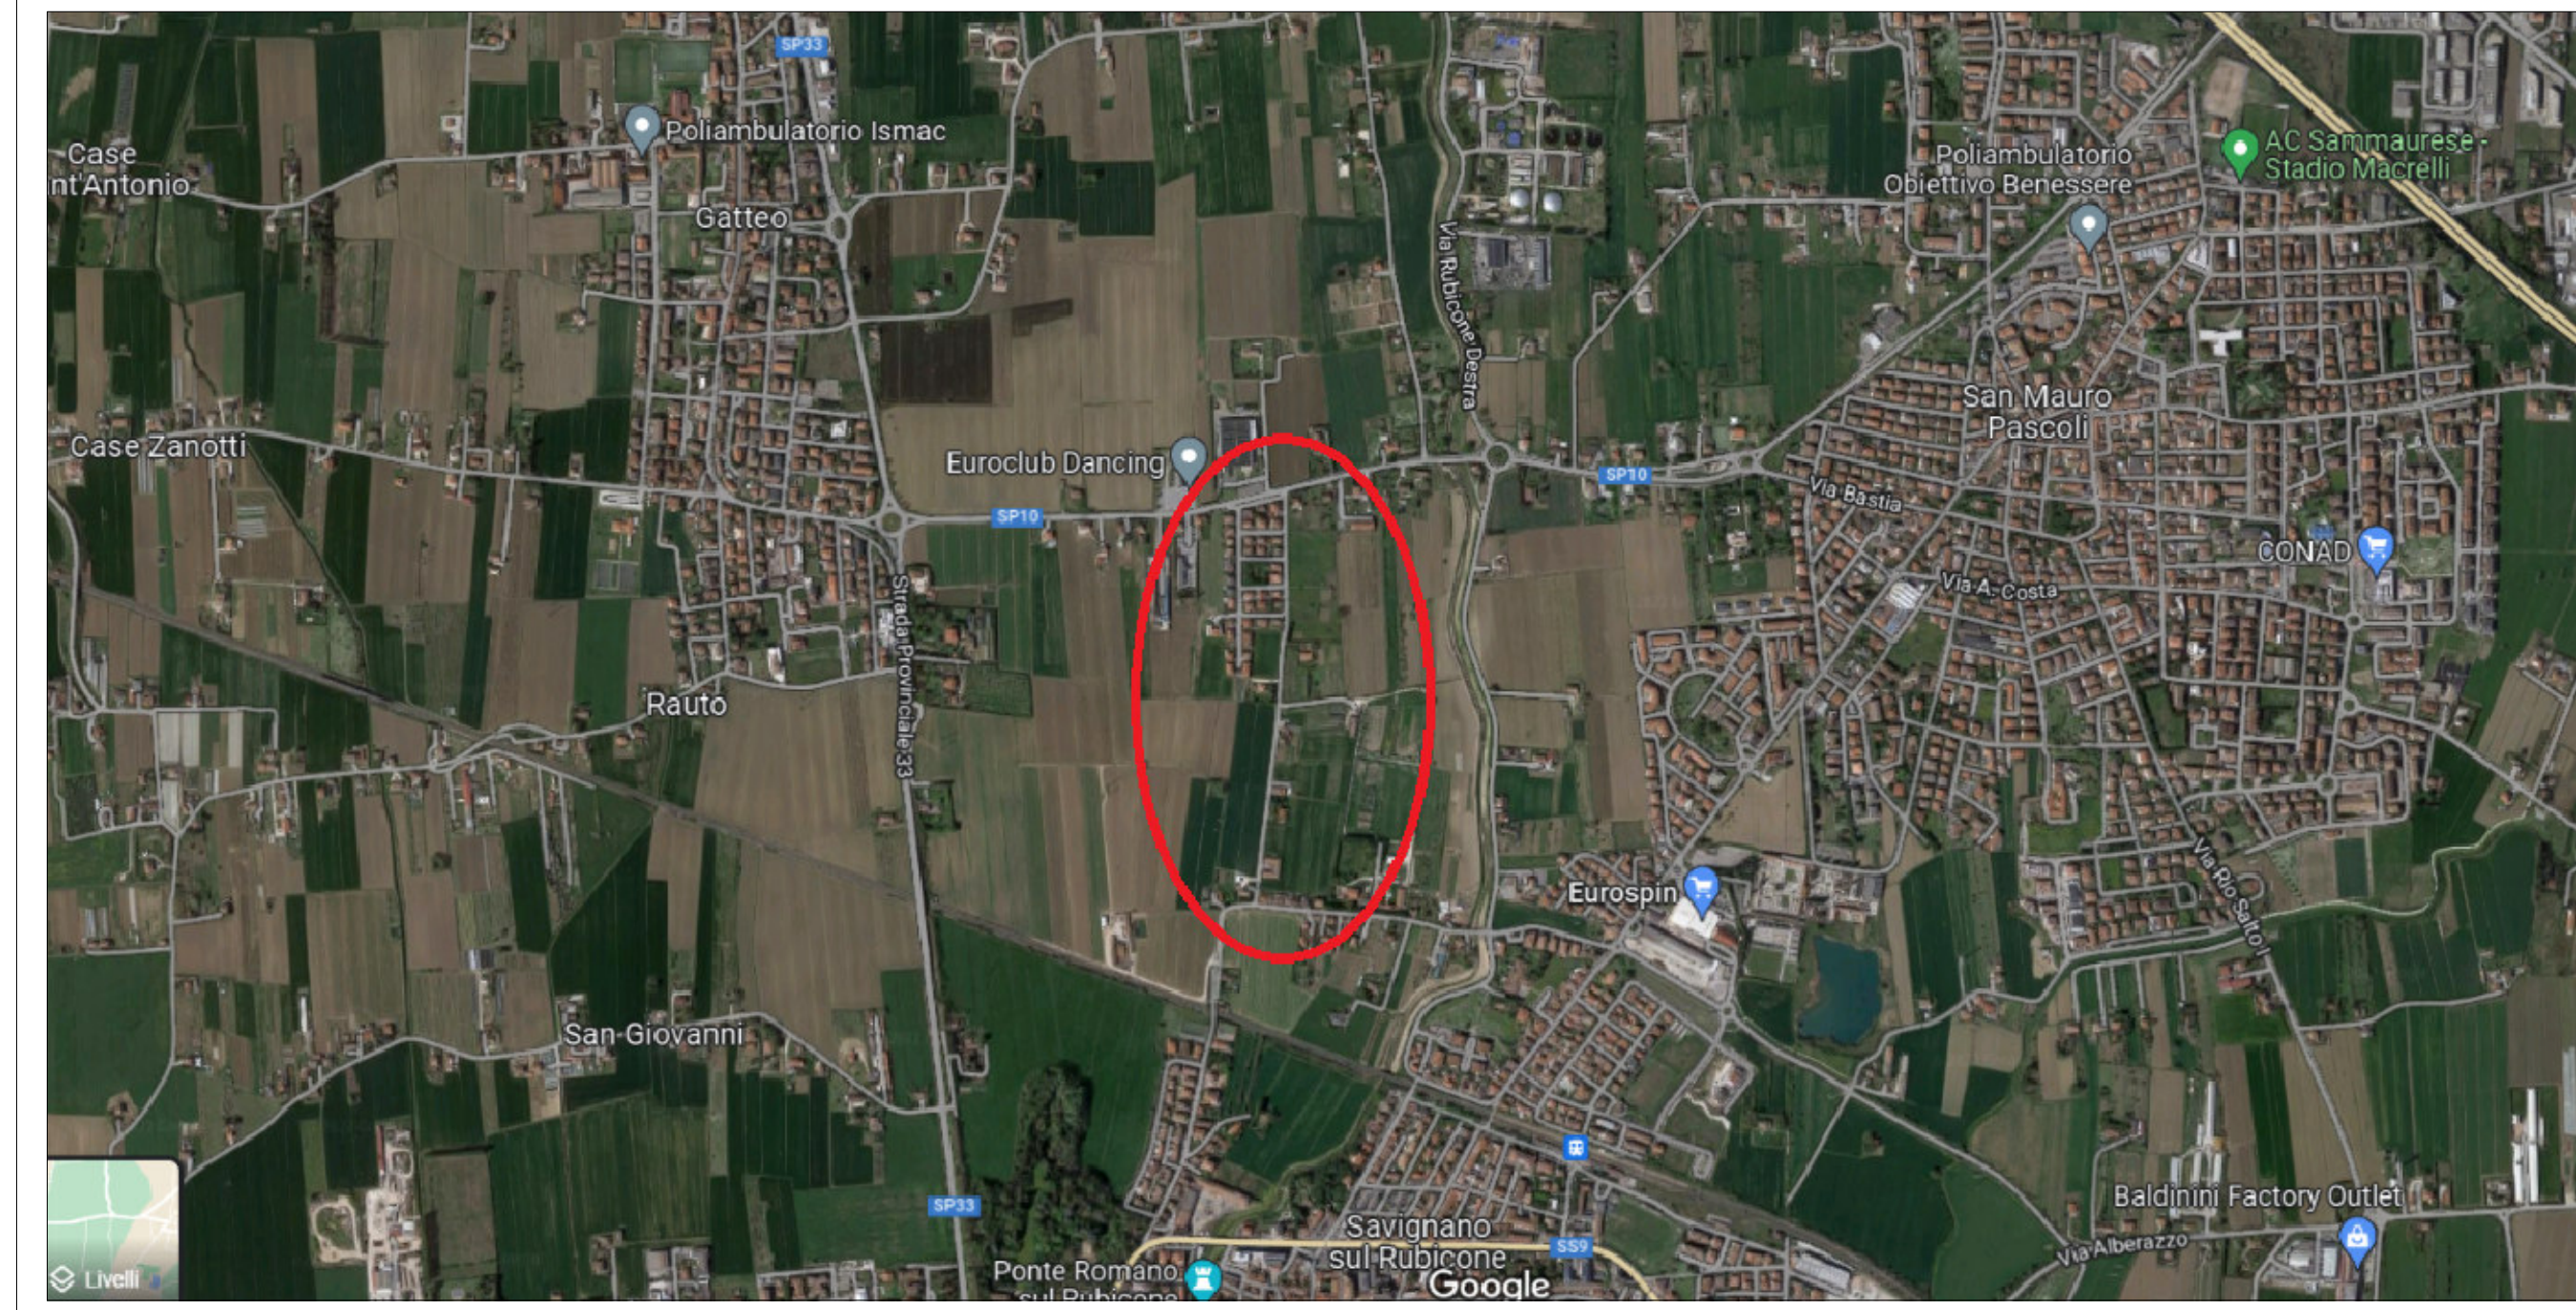

PLANIMETRIA CON VIABILITA' scala 1:1000

