

Finanziato dall'Unione europea  
NextGenerationEU

Italiadomani  
PIANO NAZIONALE DI RIPRESA E RESILIENZA

COMUNE DI SAVIGNANO SUL RUBICONE  
III° SETTORE - Lavori Pubblici, Servizi Manutentivi  
Pianificazione Territoriale e Ambiente  
Provincia di Forlì-Cesena

COMMITTENTE: Comune di Savignano sul Rubicone

OGGETTO  
PIANO NAZIONALE DI RIPRESA E RESILIENZA (PNRR)  
- MISSIONE 5 COMPONENTE 2 INVESTIMENTO 2.1  
"RIGENERAZIONE URBANA" - ACCERTAMENTO  
CONTABILE DEL FINANZIAMENTO CONCESSO DAL  
MINISTERO DELL'INTERNO PER I PROGETTI PISTA  
CICLABILE VIA BASTIA CUP B37H20013920007 -  
PROGETTO FINANZIATO DALL'UNIONE EUROPEA -  
NEXTGENERATIONEU

RESPONSABILE UNICO DEL PROCEDIMENTO: TAV. 5 - SEZIONI ATTUALE/FUTURO  
arch. Carlotta Felini SEZIONE TIPO








PROGETTISTA:  
Ing. Marco Frasca

Data: OTTOBRE 2022 Scala: Varie Cod. Tav. n° 5

PROGETTO PRELIMINARE  PROGETTO DEFINITIVO  PROGETTO ESECUTIVO

PROPRIETA' COMUNE DI SAVIGNANO SUL RUBICONE - SONO VIETATE RIPRODUZIONE E UTILIZZAZIONI, ANCHE PARZIALI, SE NON AUTORIZZATE

STATO ATTUALE

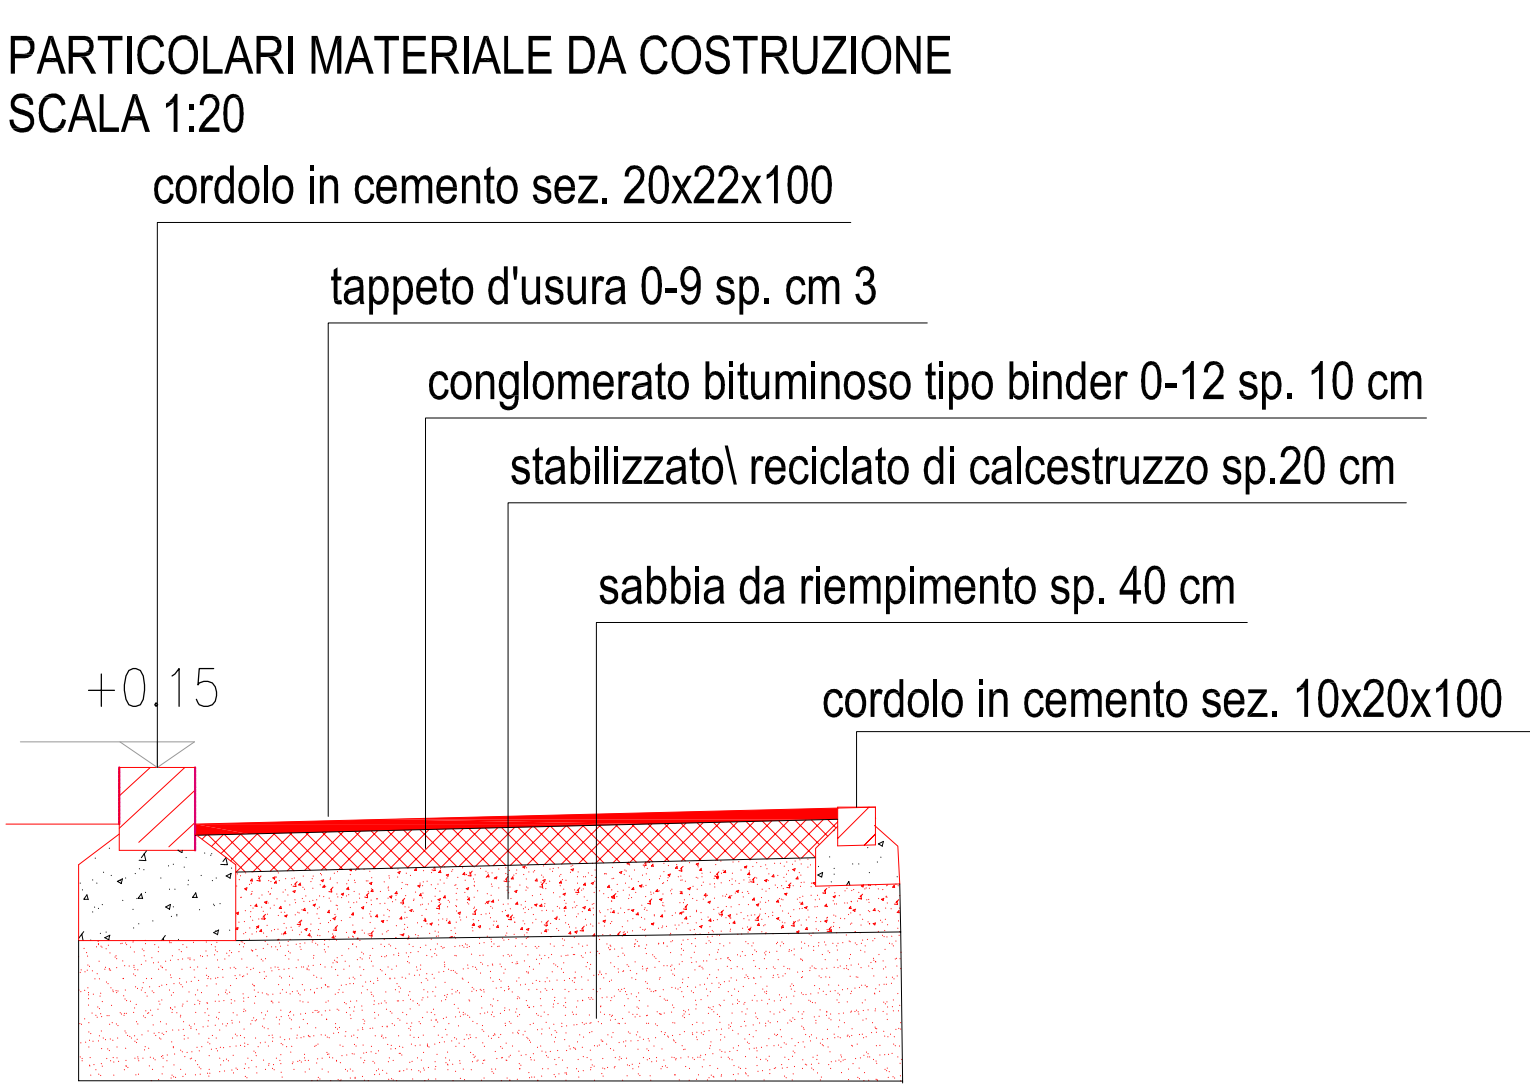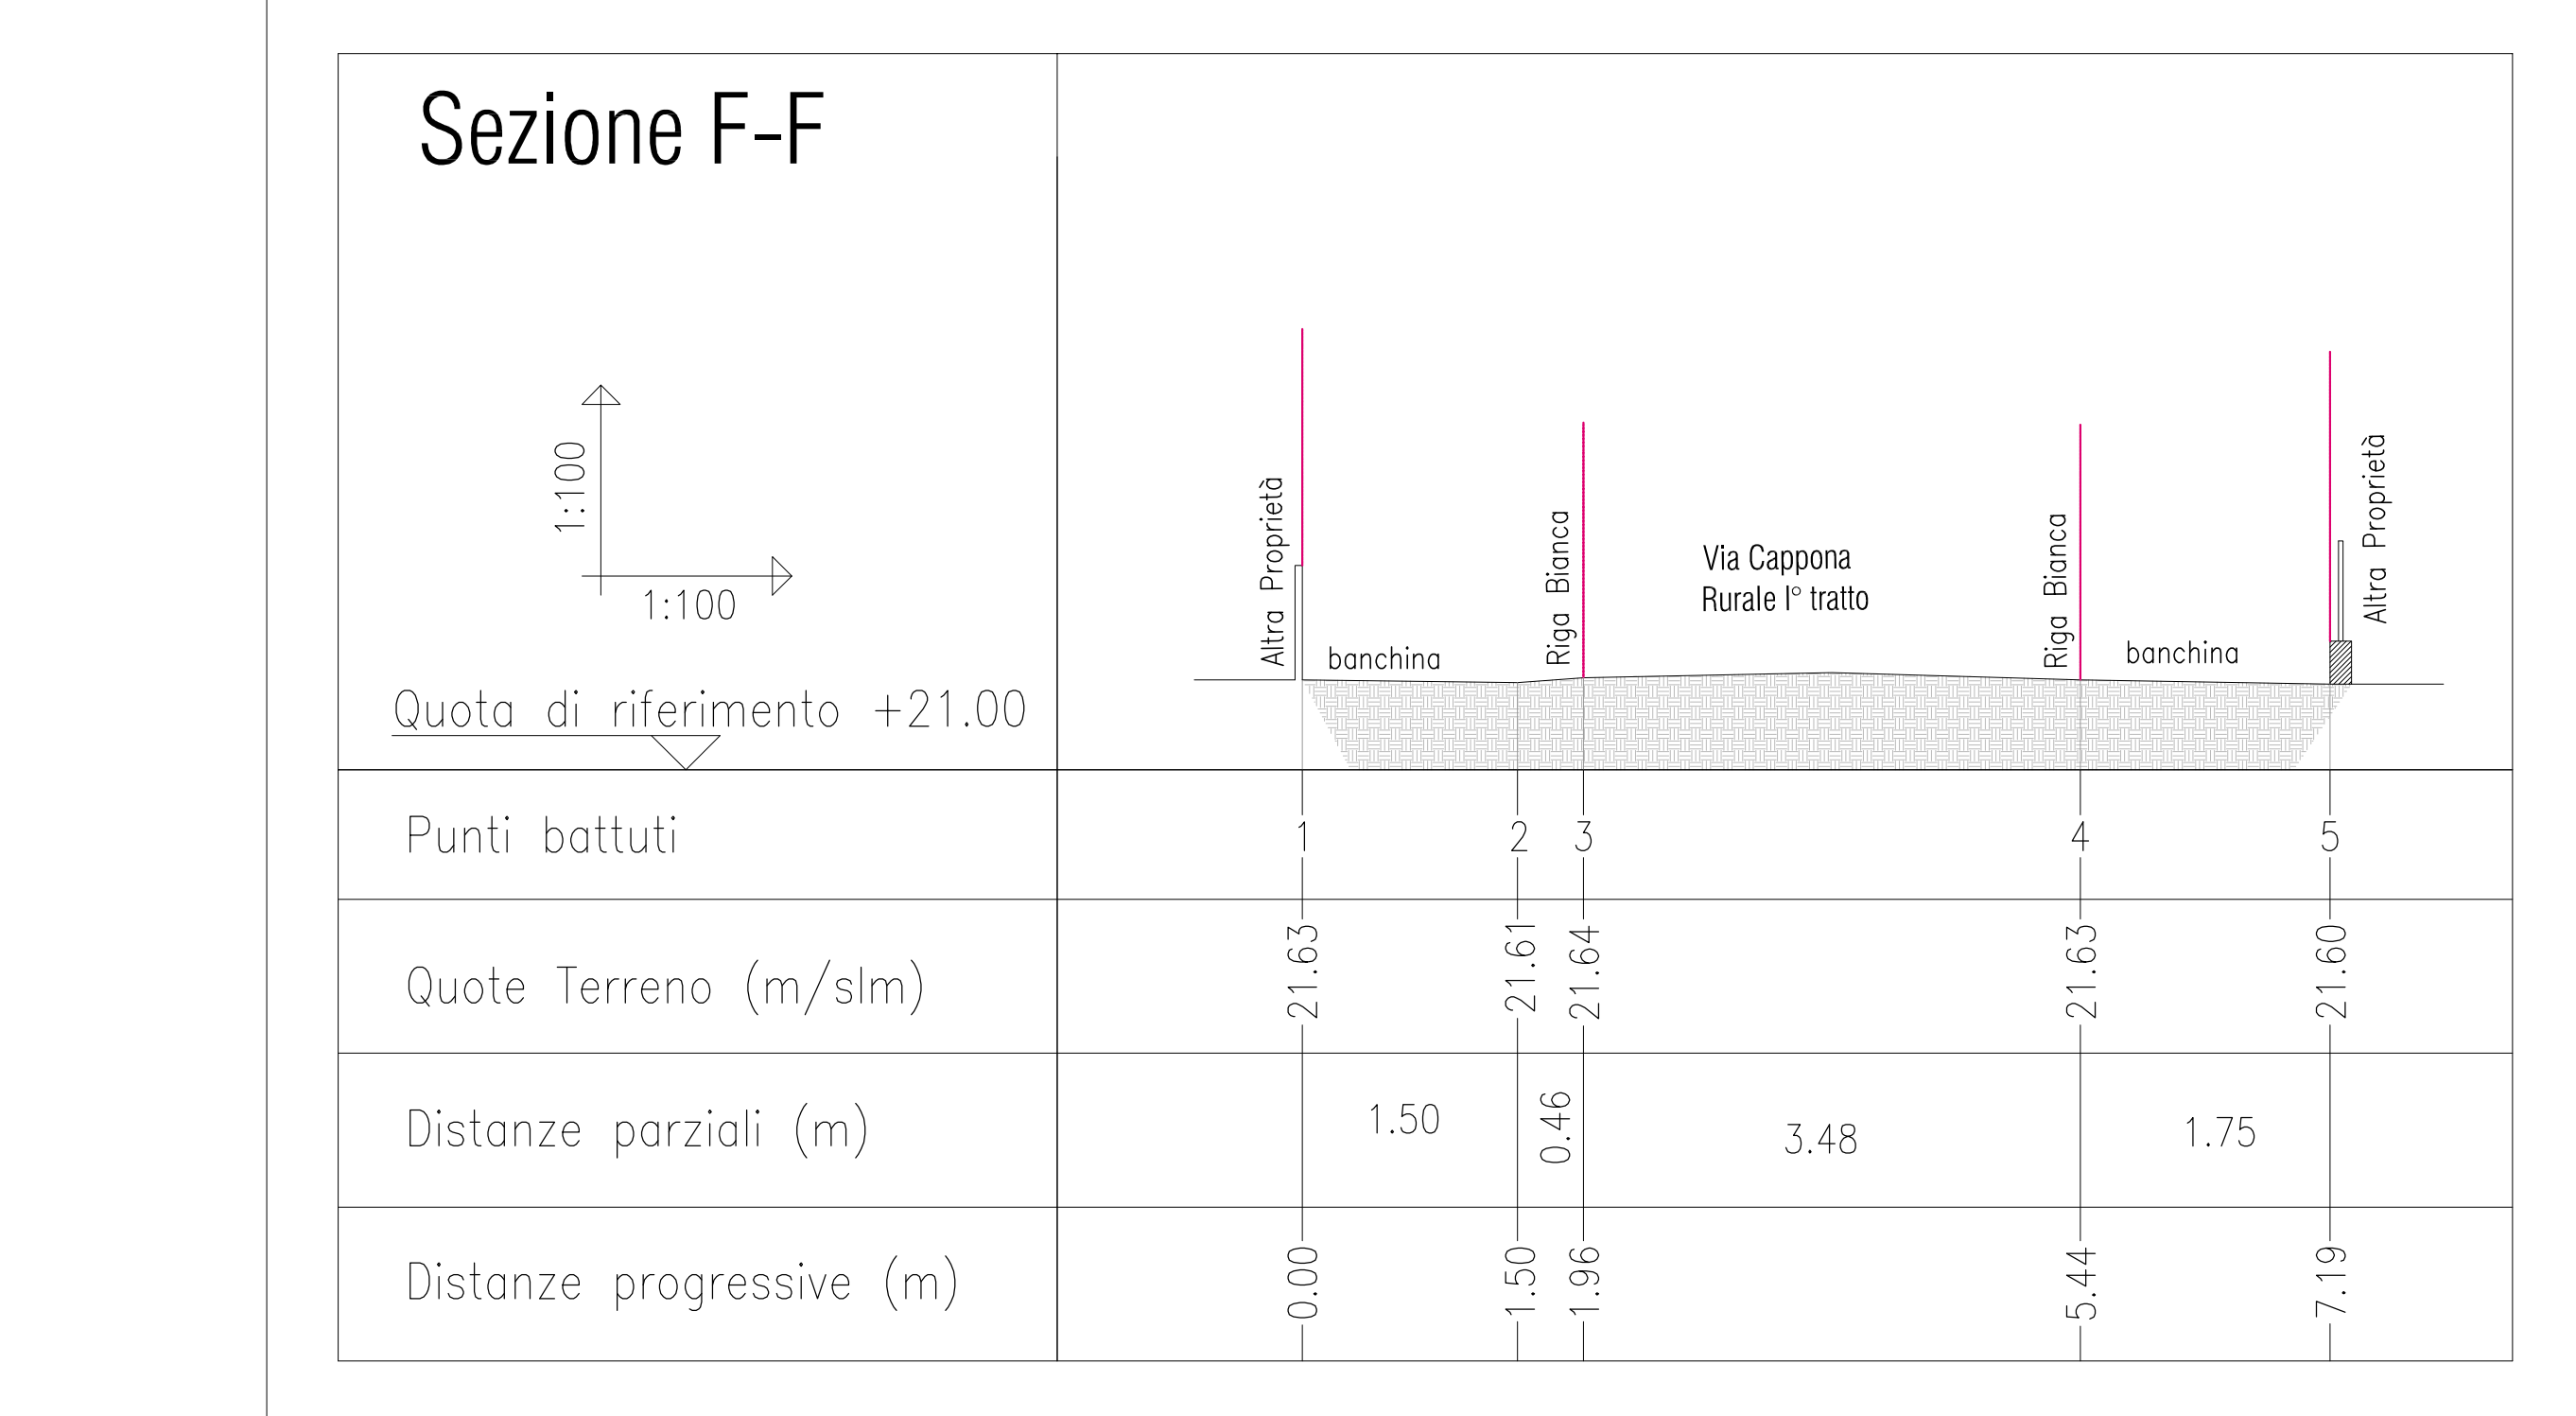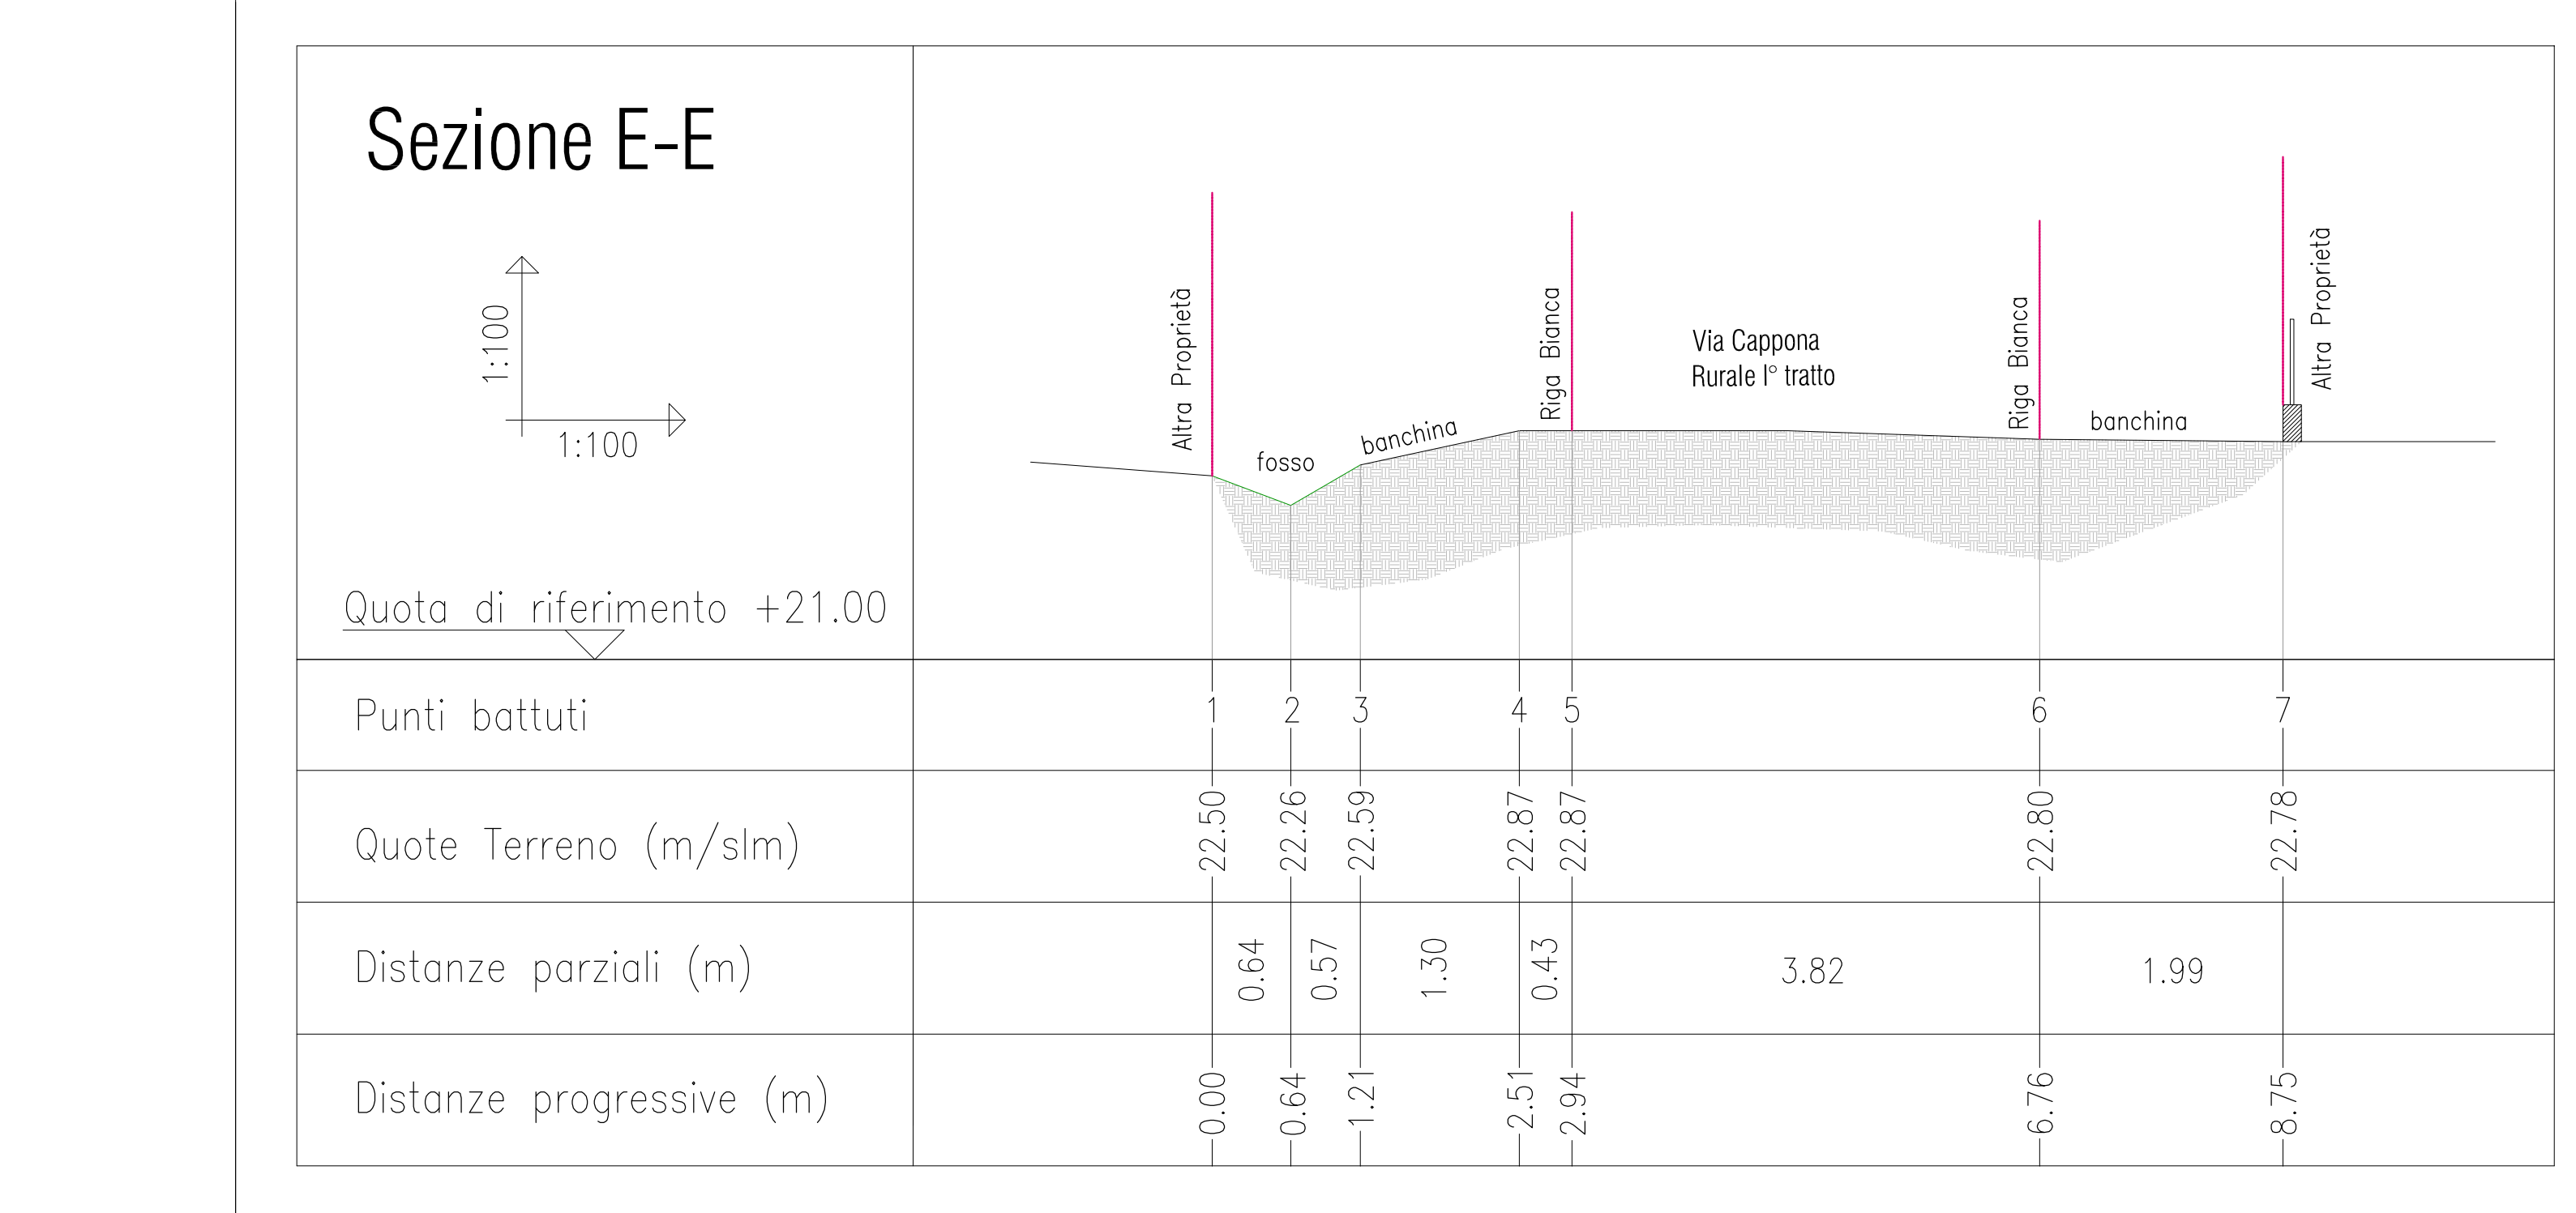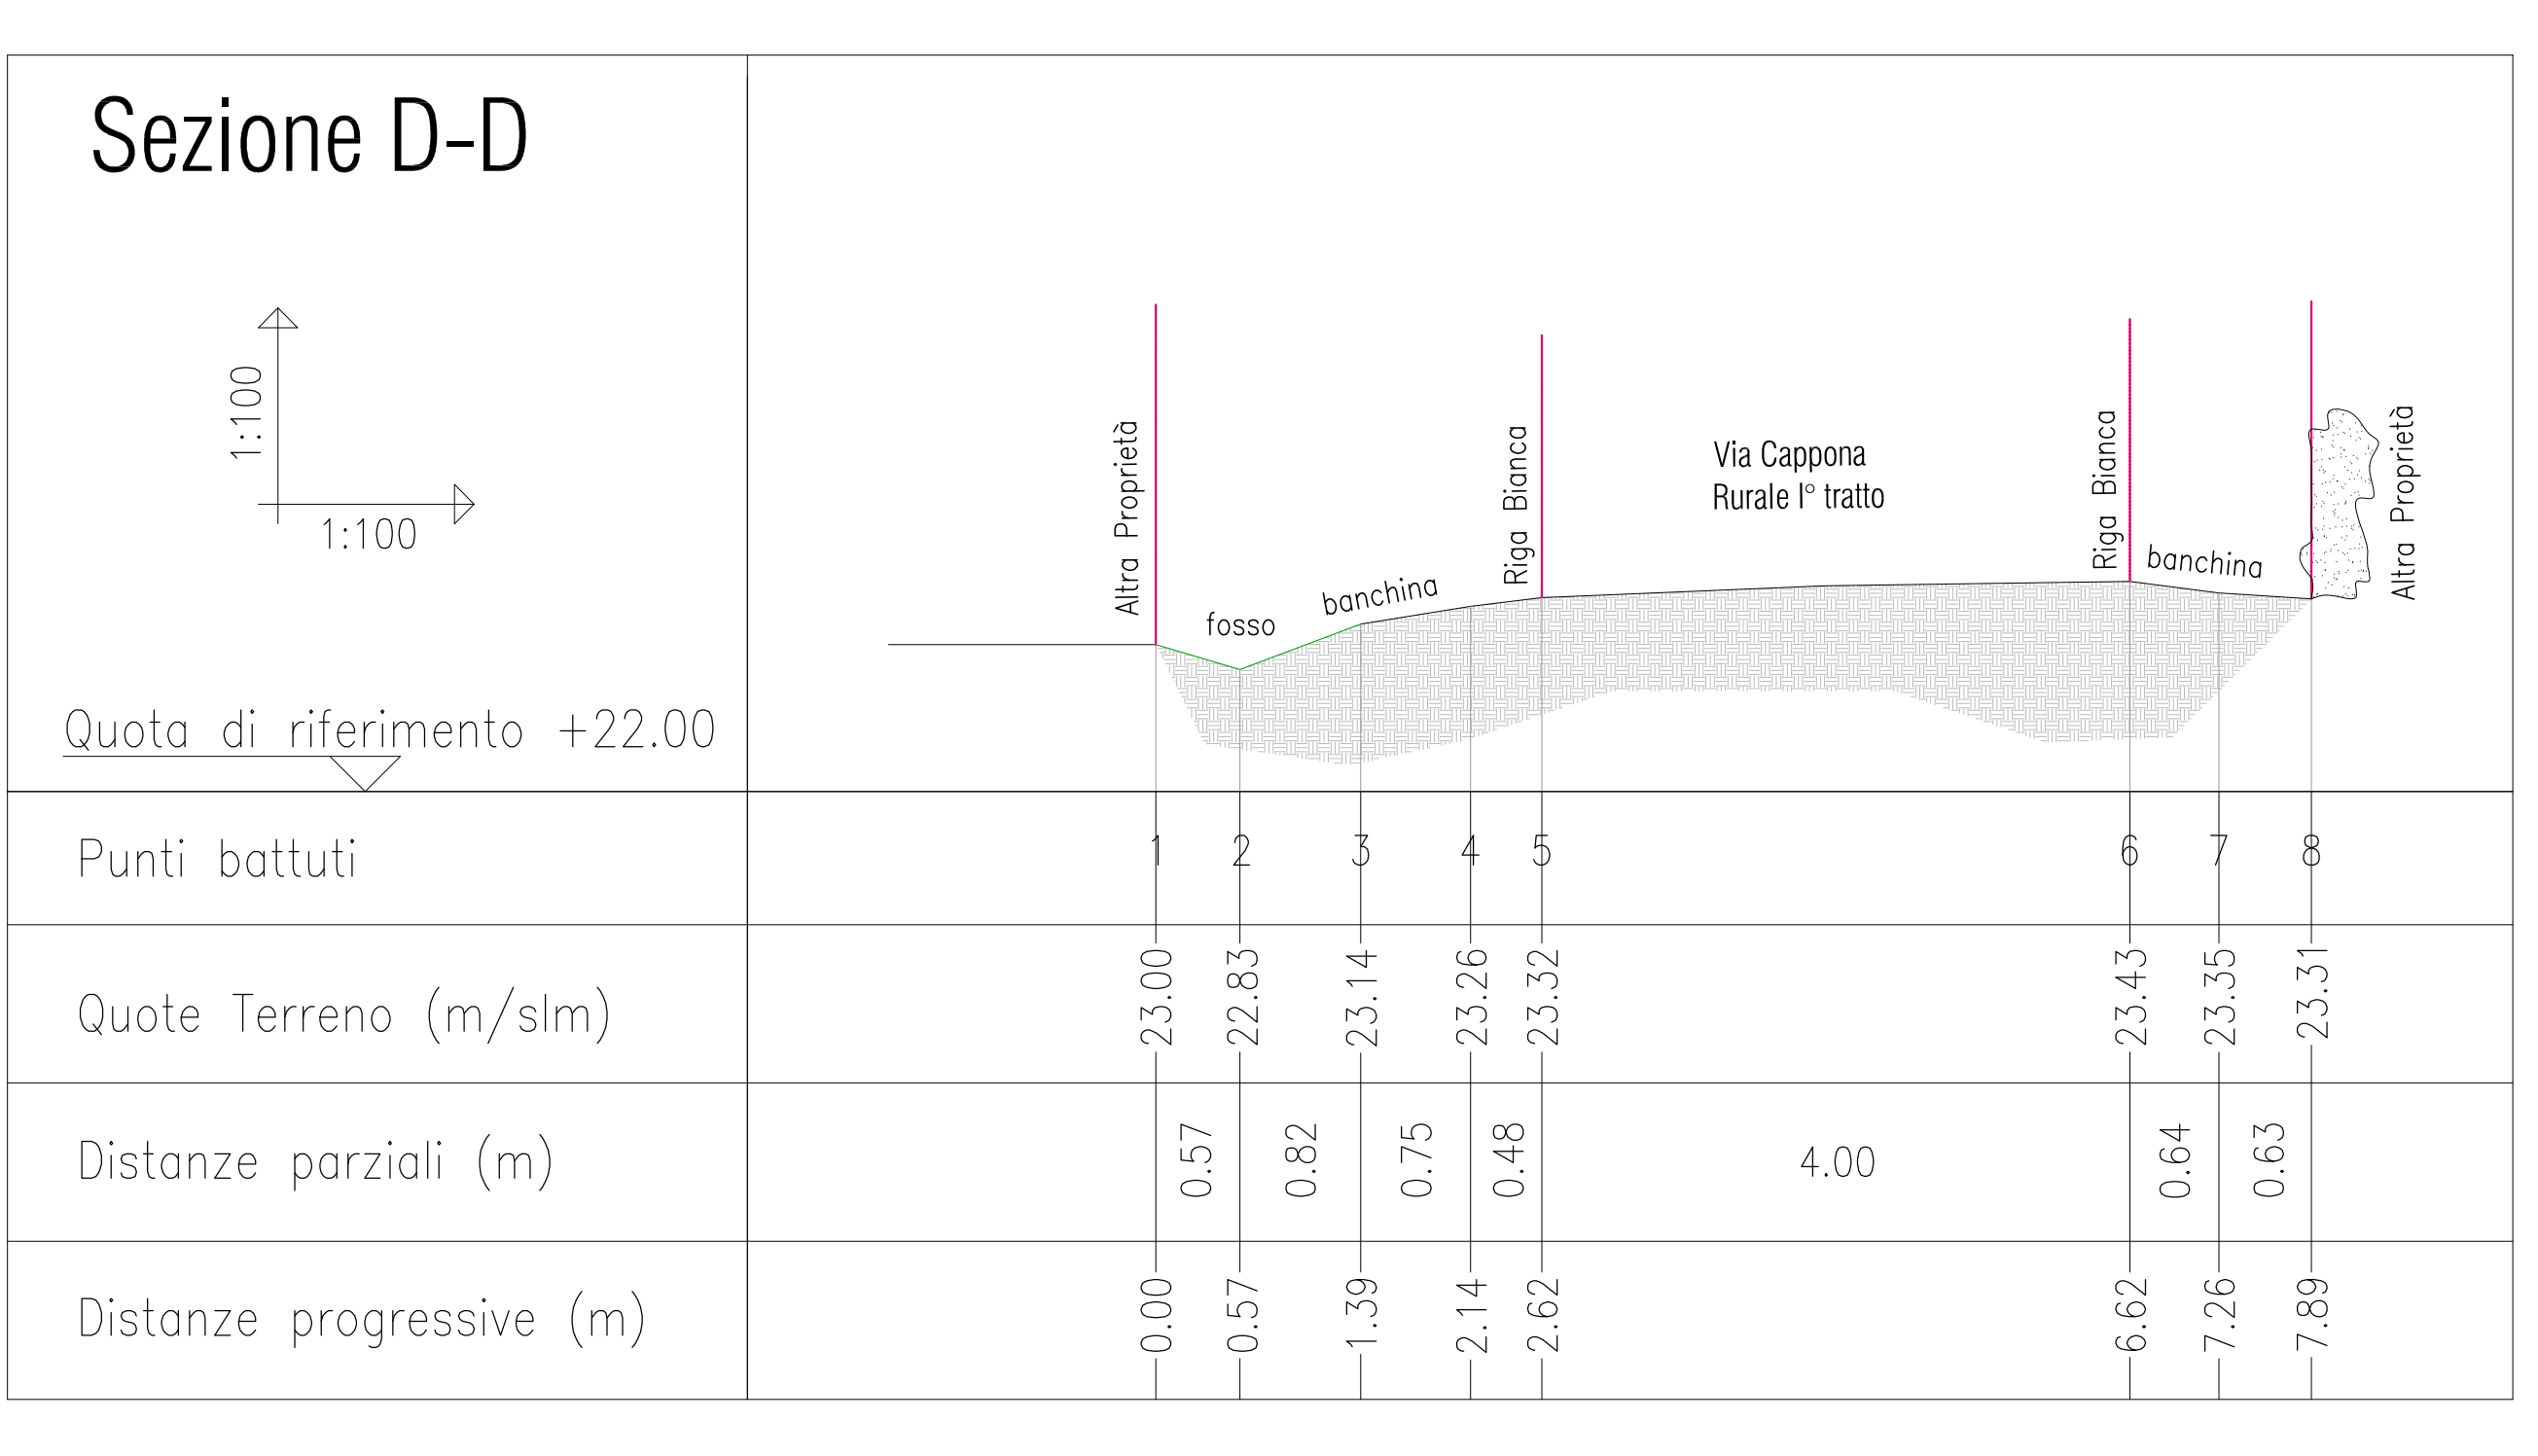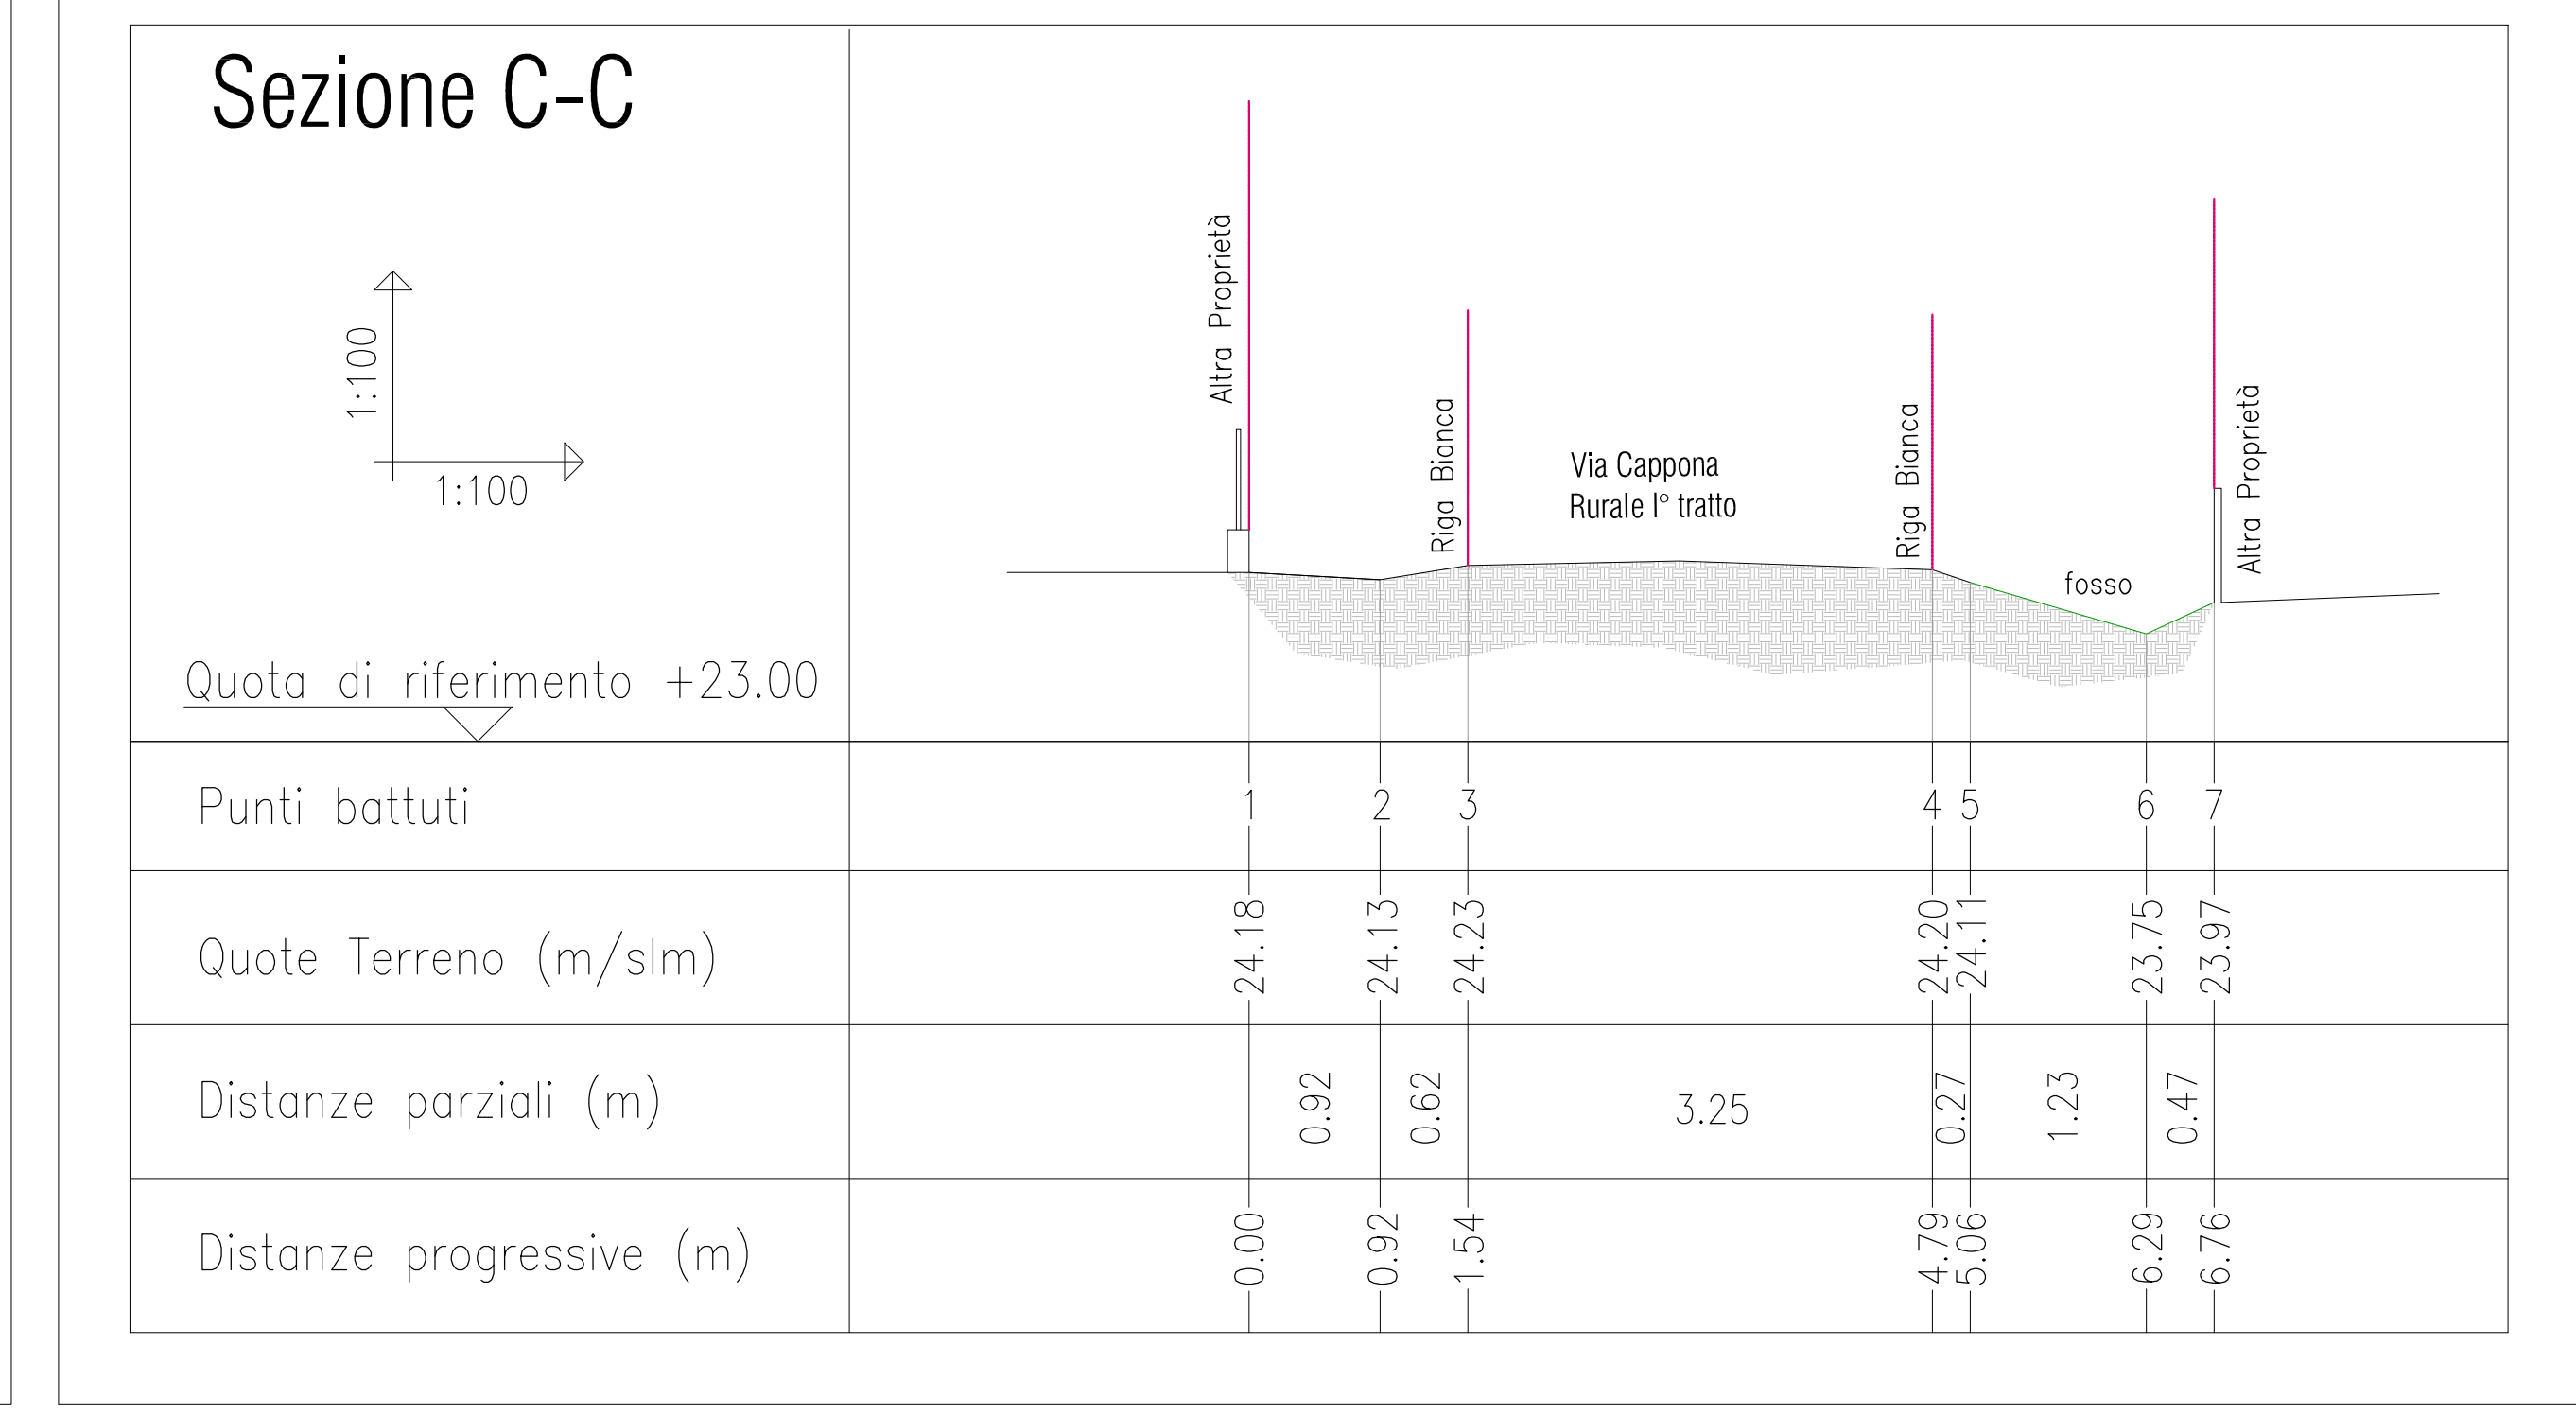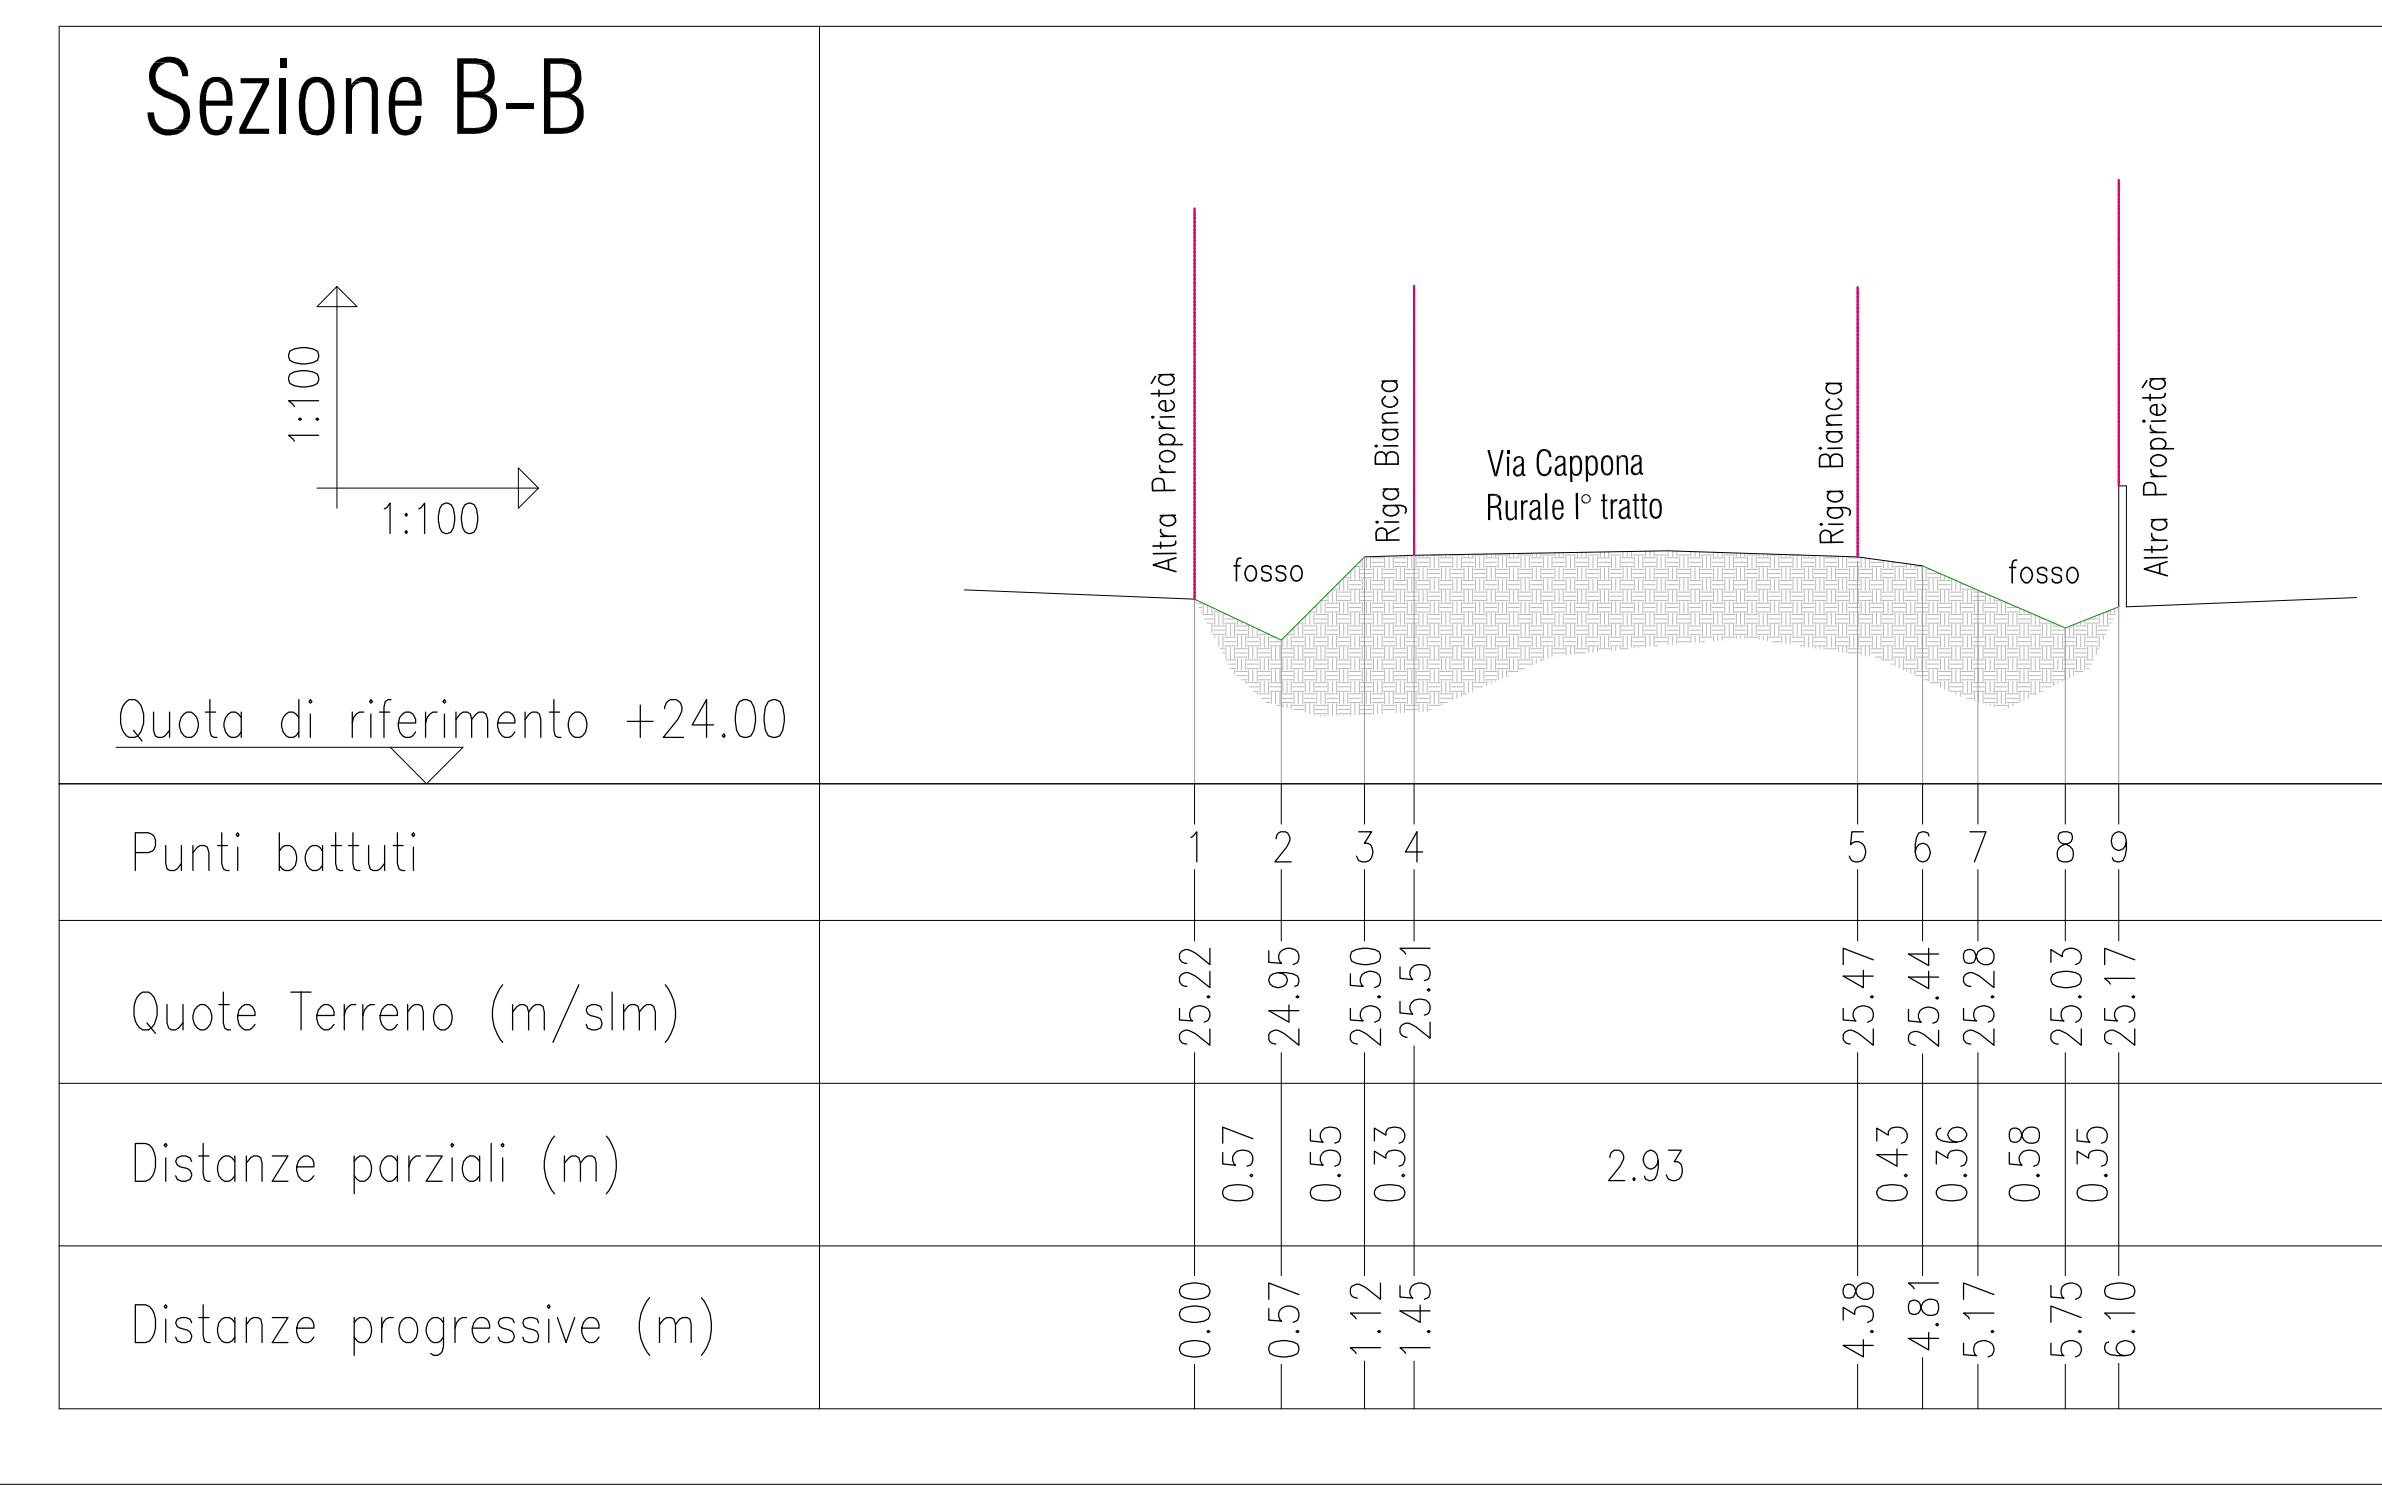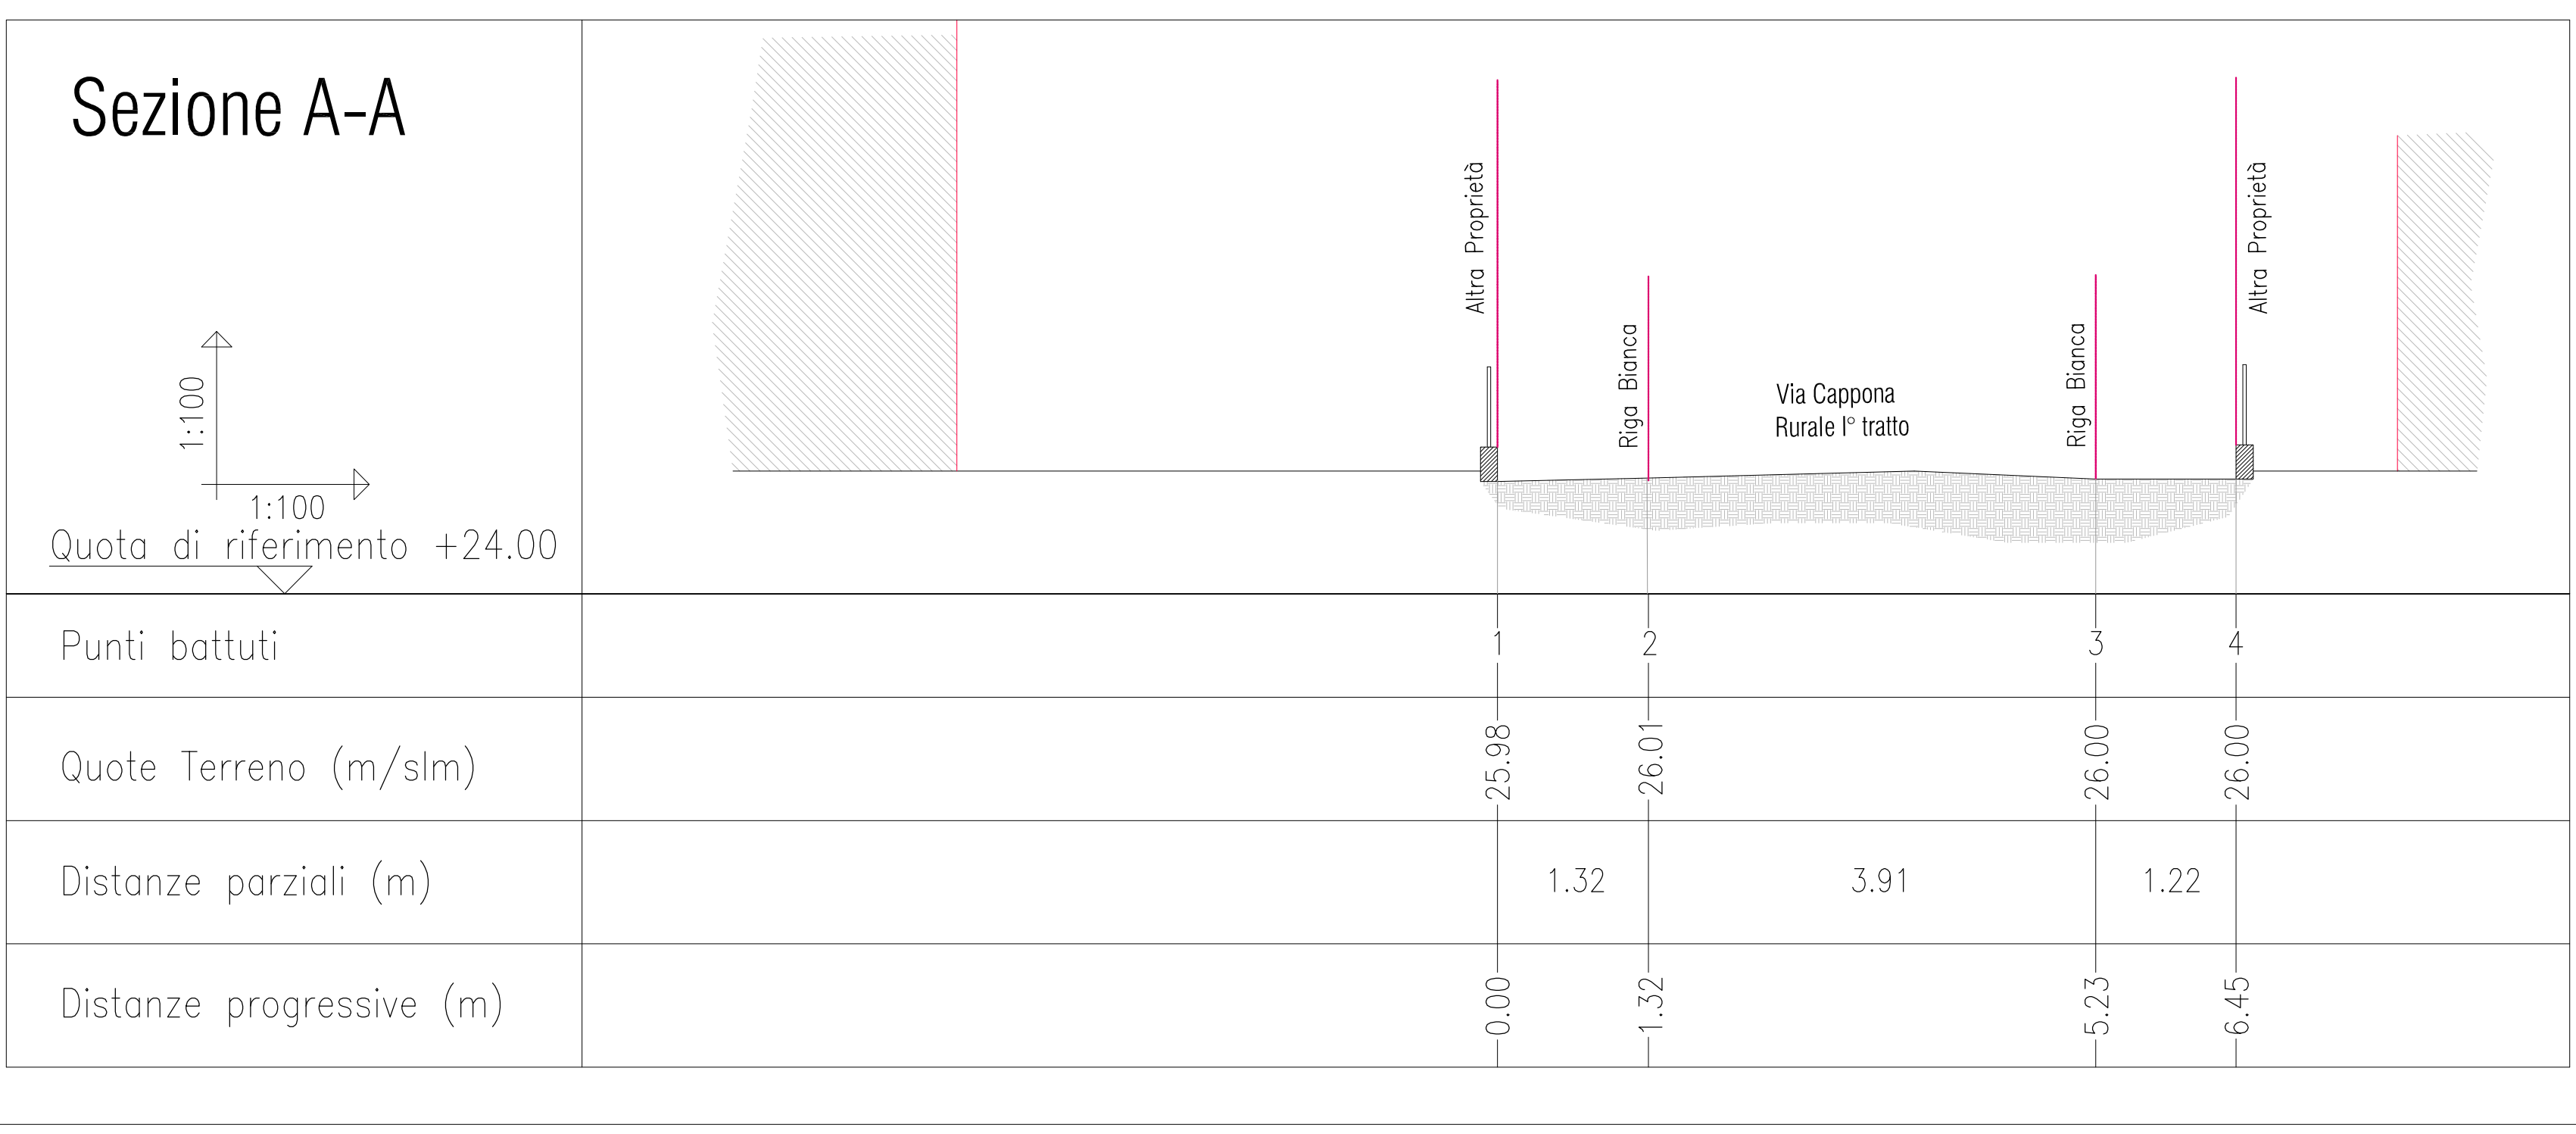

STATO FUTURO

